




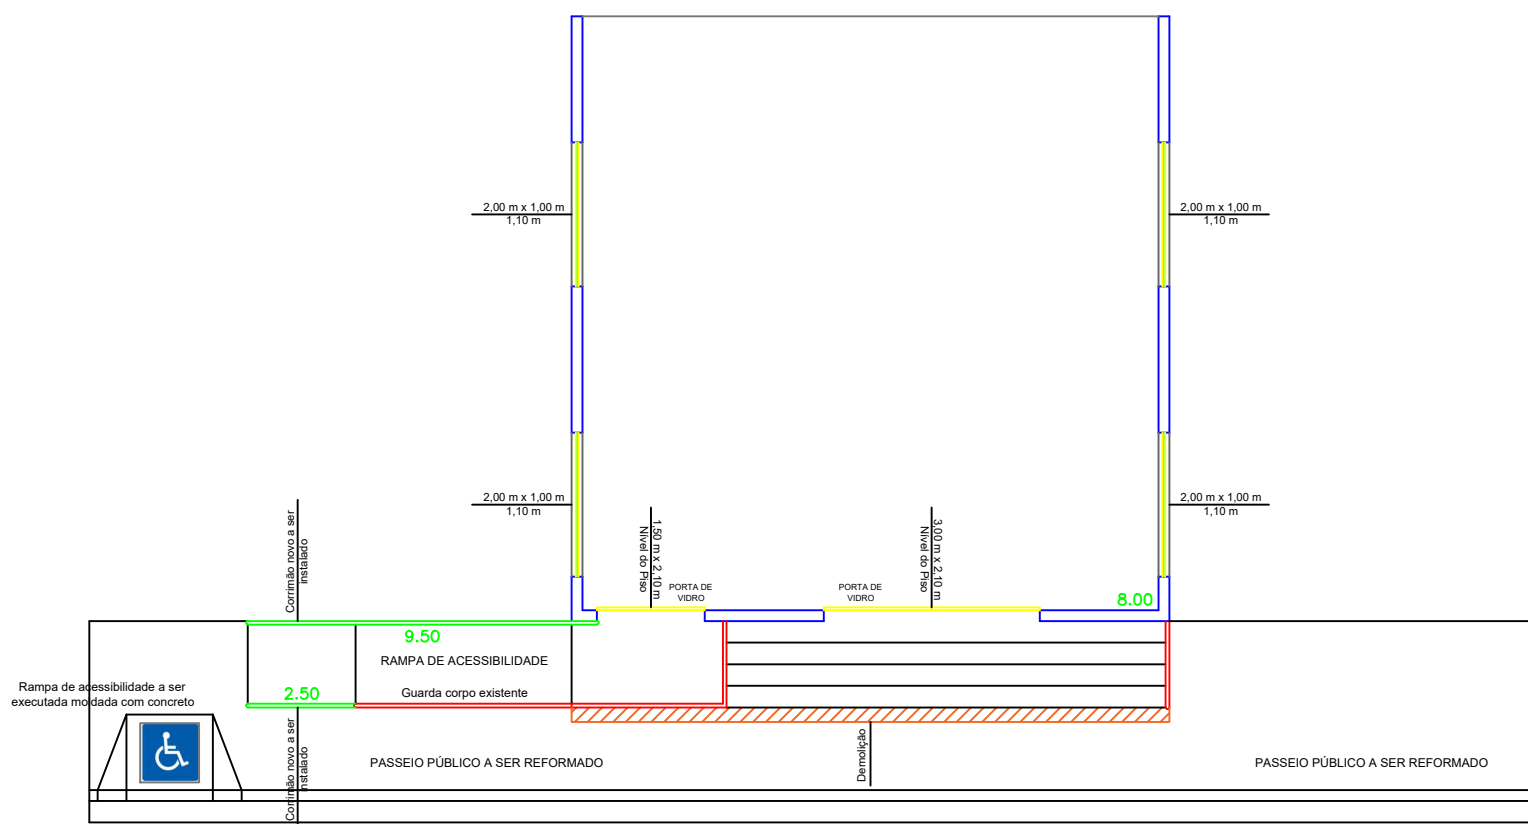


Planta baixa corrimão e guarda corpo
Escala 1:100

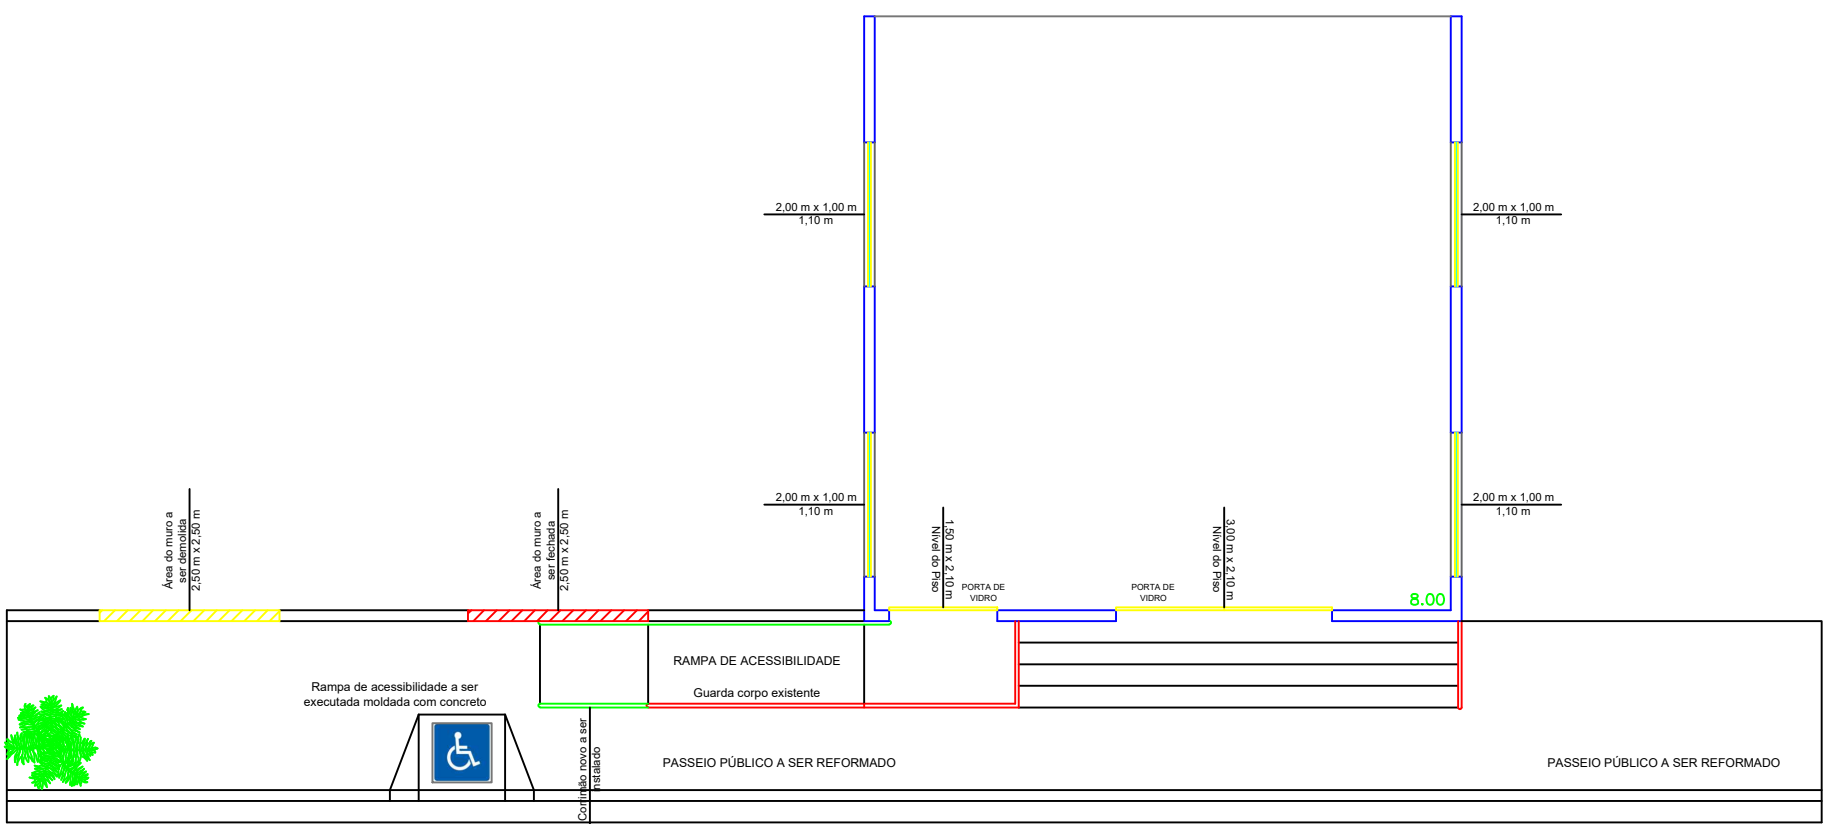

Planta baixa muro
Escala 1:100

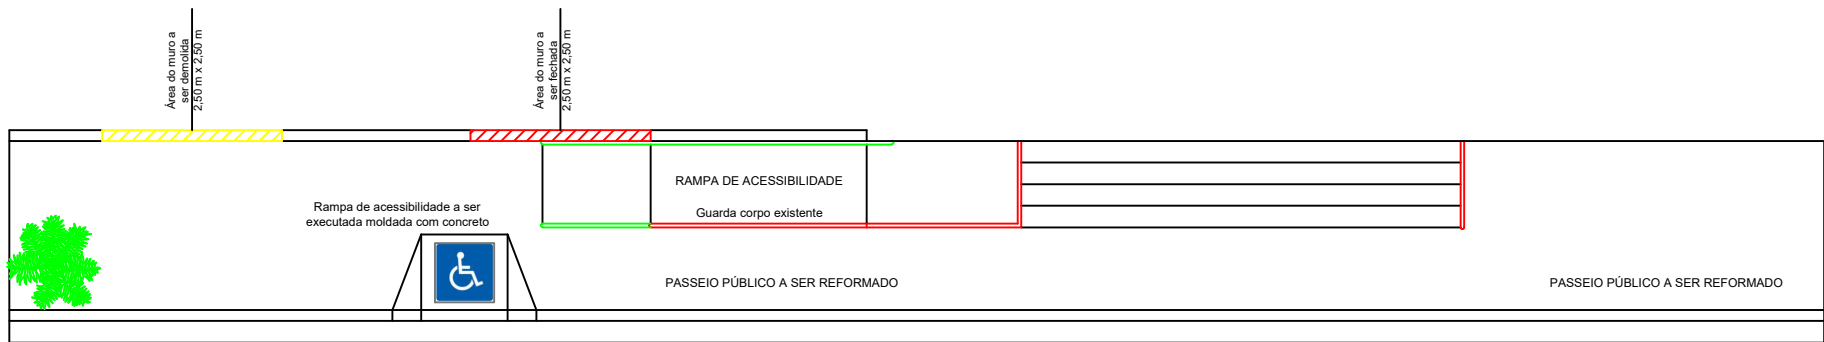

Planta baixa passeio público
Escala 1:100

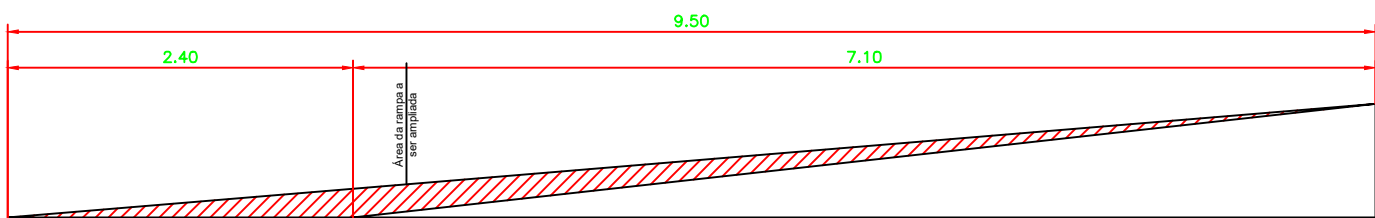

Rampa de acessibilidade
Escala 1:100

Câmara de Vereadores do Município de Santa Mercedes
Avenida Brasil, 1430, CEP 17940-027, Santa Mercedes/SP

Wagner Borbolam Ribeiro
Engenheiro Civil
Crea/SP: 5070398788


Objeto: Execução da revitalização da sede da Câmara Municipal de Santa Mercedes/SP, compreendendo a adequação da calçada e os serviços de pintura externa, conforme projetos, memorial descritivo, memória de cálculo, planilha orçamentária e demais documentos técnicos;

Local: Avenida Brasil, 1430, CEP 17940-027, 21°21'01.7"S 51°45'23.1"W, Santa Mercedes/SP;

Município: Santa Mercedes/SP;

Proponente: Câmara de Vereadores do município de Santa Mercedes/SP;

Responsável técnico: Wagner Borbolam Ribeiro, CREA/SP: 5070398788;

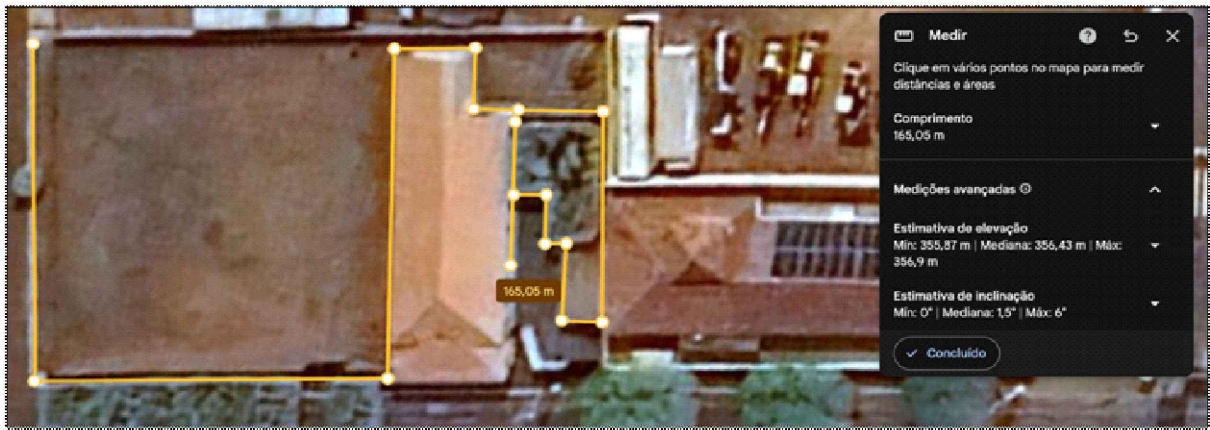


Área de pintura externa = (165,00 metros x 3,00 metros) = 495,00 metros quadrados;

Área de pintura externa = 495,00 metros quadrados;



Portal lateral esquerdo = (3,00 metros x 2,50 metros x 2,00 lados) = 15,00 metros quadrados;

Portal lateral direito = (3,00 metros x 2,50 metros x 2,00 lados) = 15,00 metros quadrados;

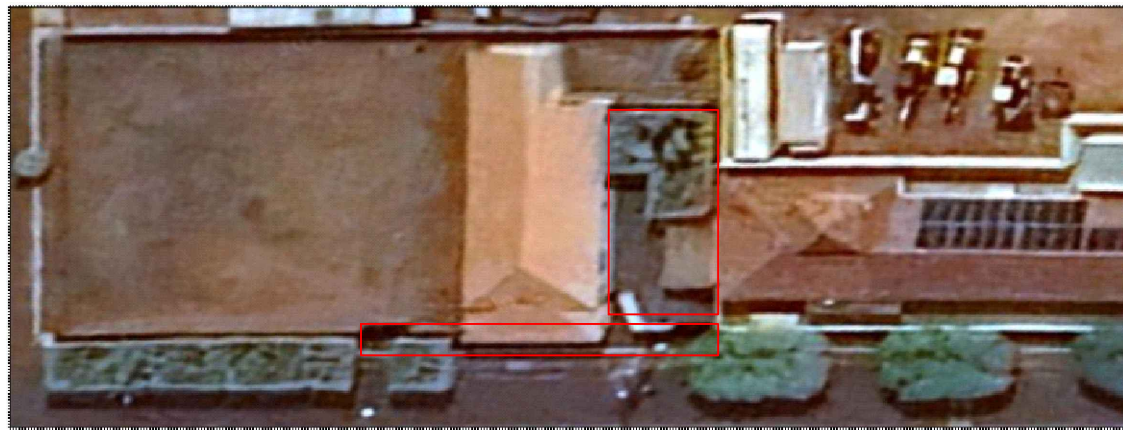

Área de pintura do piso da calçada = (25,00 metros x 2,00 metros) = 50,00 metros quadrados;

Área de pintura do pátio = 100,00 metros quadrados;

Área de pintura total = 150,00 metros quadrados;

1.5 Demolição manual de alvenaria de elevação ou elemento vazado, incluindo revestimento (REFERENTE À DEMOLIÇÃO DO CONCRETO EXISTENTE DA CALÇADA E DO MURO PARA INSTALAR) - NÃO SE REFERE A QUALQUER OUTRO TIPO DEMOLIÇÃO;

Volume de demolição = (50,00 metros quadrados x 0,06 metros de espessura) + (9,50 m x 1,20 m x 0,06) * rampa + (3,00 m x 2,00 m x 0,15 m) * portão = 4,58 metros cúbicos;

Volume de demolição = 4,58 metros cúbicos;

1.6 Concreto usinado, fck = 25 Mpa;


Volume de concreto = (50,00 metros quadrados x 0,08 metros de espessura) = 4,00 metros cúbicos + (9,50 m x 1,20 m x 0,08 m) * rampa = 4,91 metros cúbicos;

Volume de concreto = 4,91 metros cúbicos;


1.7 Lançamento, espalhamento e adensamento de concreto ou massa em lastro e/ou enchimento;

Volume de concreto = (50,00 metros quadrados x 0,08 metros de espessura) = 4,00 metros cúbicos + (9,50 m x 1,20 m x 0,08 m) * rampa = 4,91 metros cúbicos;

Volume de concreto = 4,91 metros cúbicos;

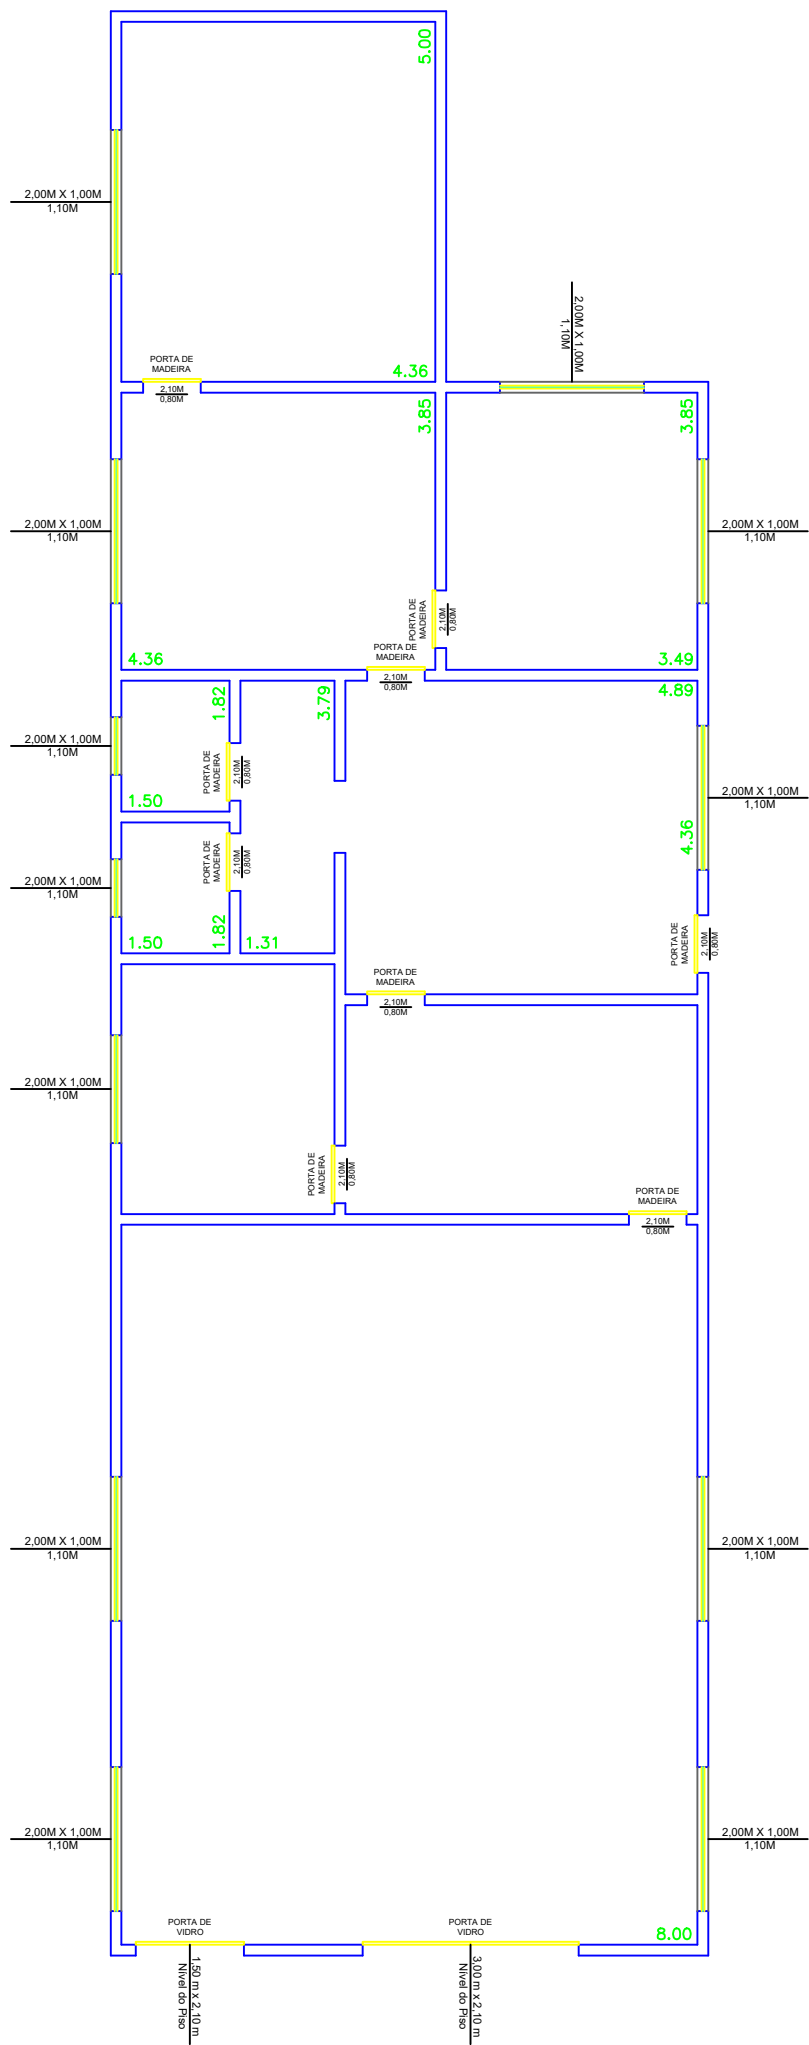


Planta Baixa
Escala 1:100

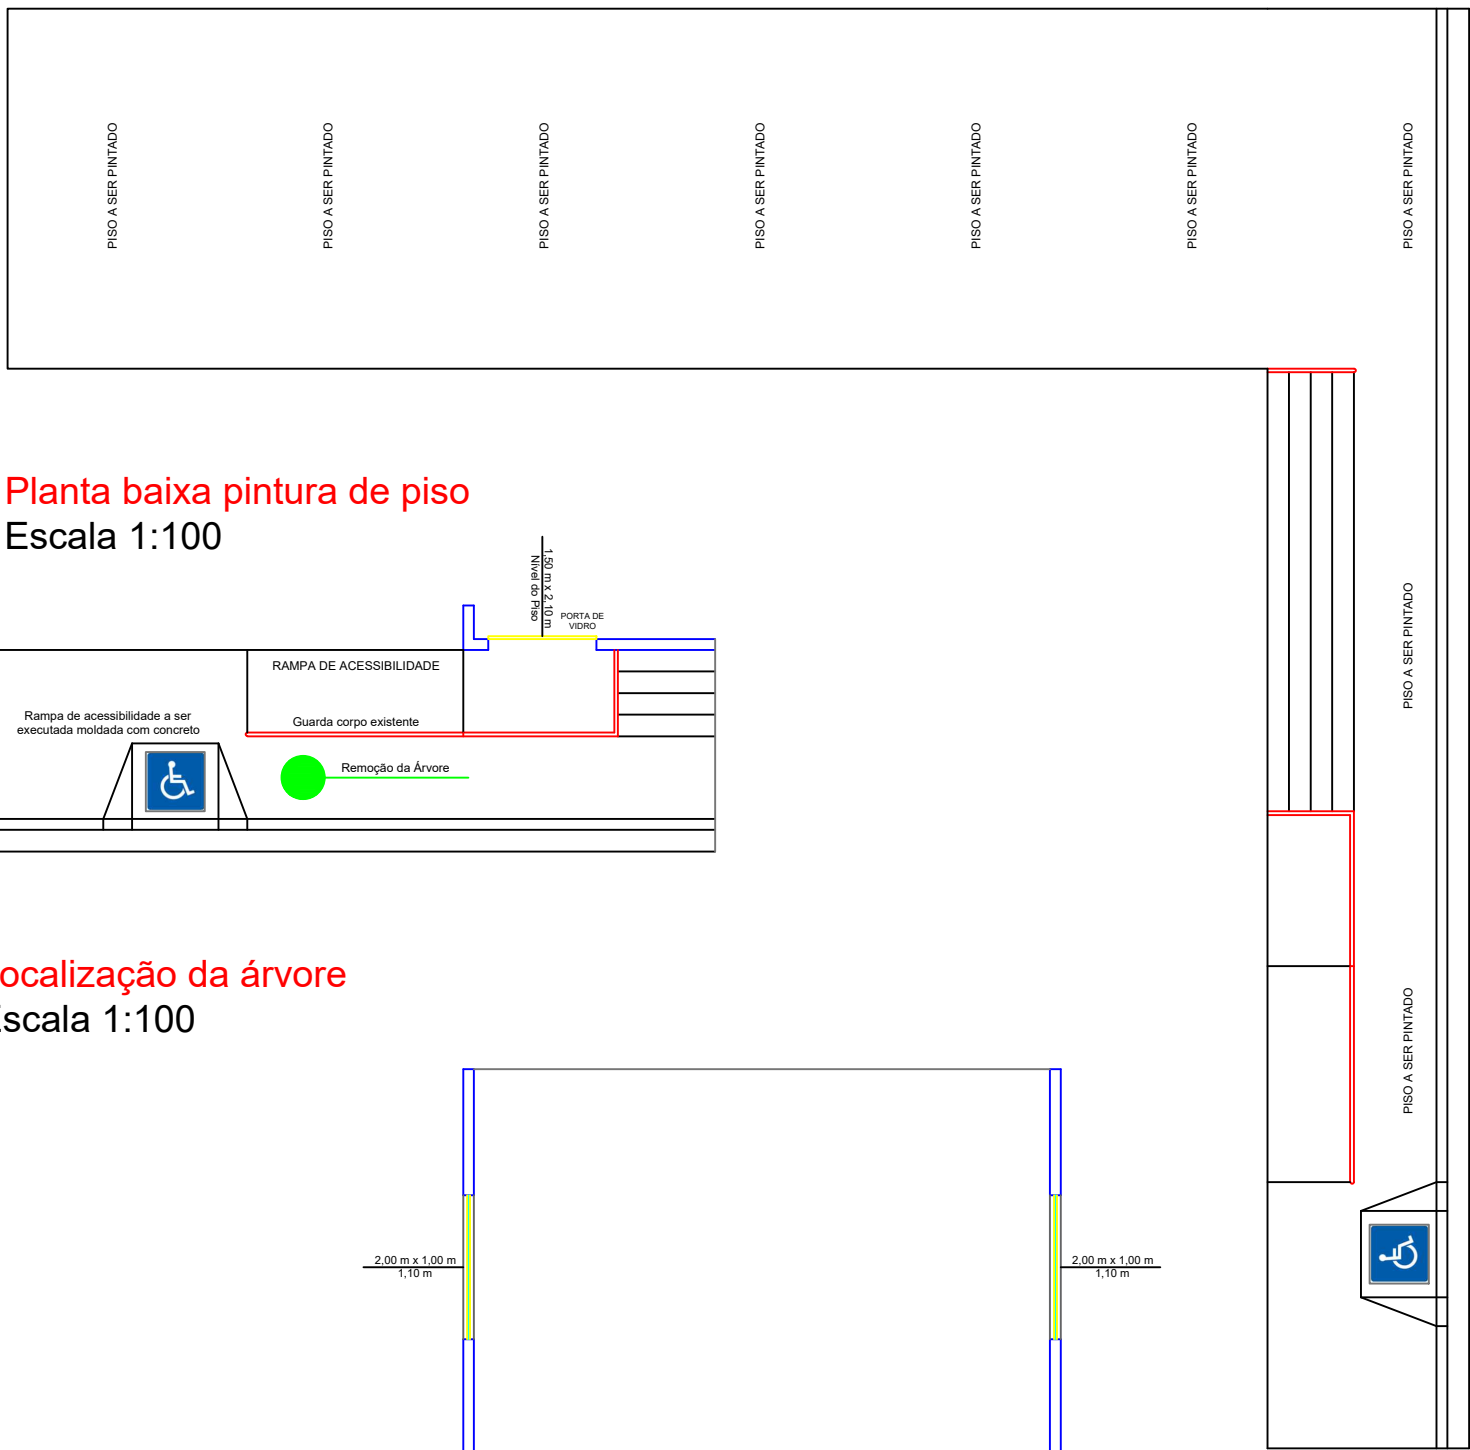

Planta baixa pintura de piso
Escala 1:100

Localização da árvore
Escala 1:100

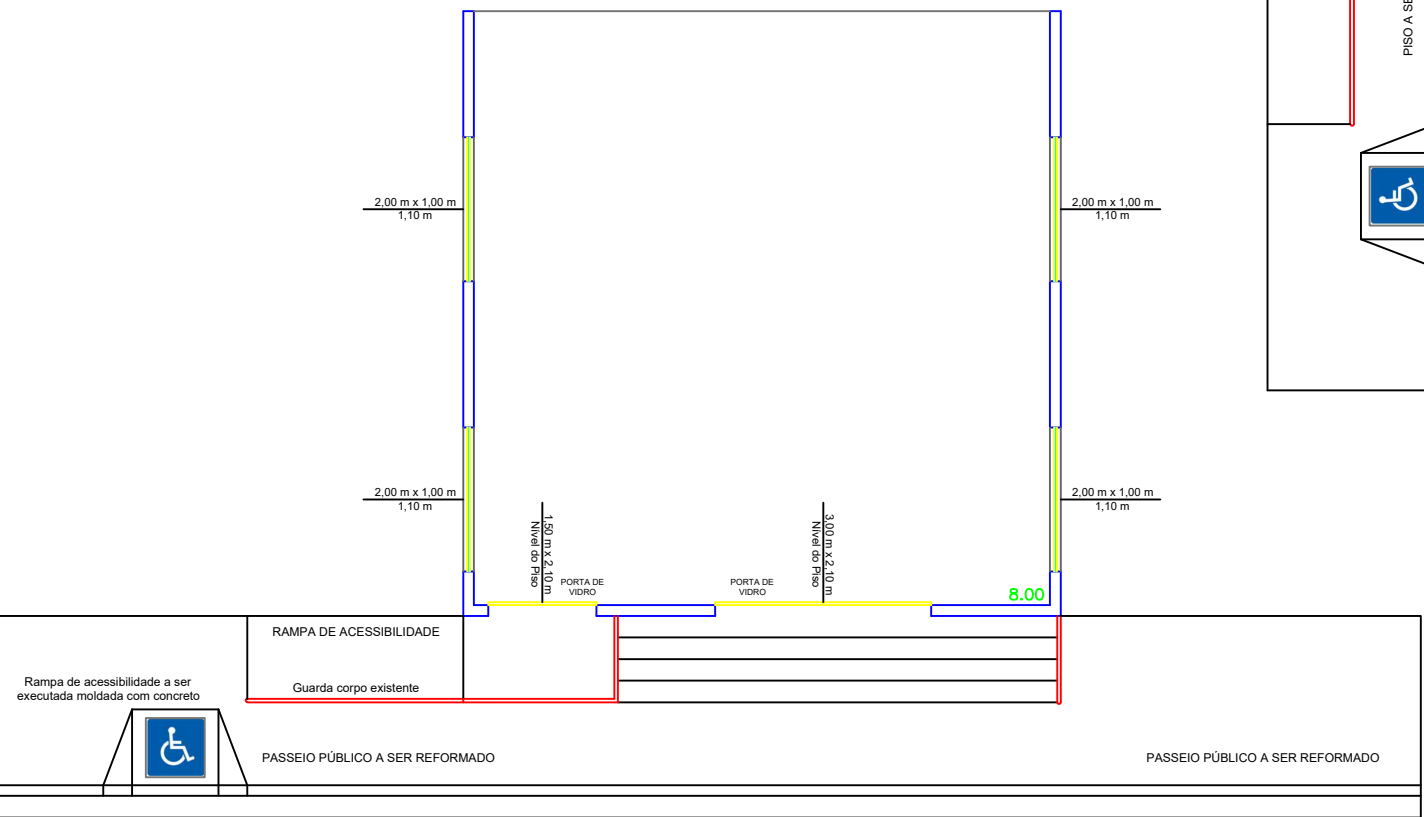

Planta baixa passeio público
Escala 1:100



Elevação Frontal
Escala 1:100

Câmara de Vereadores do Município de Santa Mercedes
Avenida Brasil, 1430, CEP 17940-027, Santa Mercedes/SP

Wagner Borbolam Ribeiro
Engenheiro Civil
Crea/SP: 5070398788

Objeto: Execução da revitalização da sede da Câmara Municipal de Santa Mercedes/SP, compreendendo a adequação da calçada e os serviços de pintura externa, conforme projetos, memorial descritivo, memória de cálculo, planilha orçamentária e demais documentos técnicos;

Local: Avenida Brasil, 1430, CEP 17940-027, 21°21'01.7"S 51°45'23.1"W, Santa Mercedes/SP;

Município: Santa Mercedes/SP;

Proponente: Câmara de Vereadores do município de Santa Mercedes/SP;

Responsável técnico: Wagner Borbolam Ribeiro, CREA/SP: 5070398788;

06/10/2026

Wagner Borbolam Ribeiro
Engenheiro Civil
CREA/SP: 5070398788

[illegible]

FOLHA - 01/03

Wagner Borbolam Ribeiro
Engenheiro Civil
Crea/SP: 5070398788

Objeto: Execução da revitalização da sede da Câmara Municipal de Santa Mercedes/SP, compreendendo a adequação da calçada e os serviços de pintura externa, conforme projetos, memorial descritivo, memória de cálculo, planilha orçamentária e demais documentos técnicos;

Local: Avenida Brasil, 1430, CEP 17940-027, 21°21'01.7"S 51°45'23.1"W, Santa Mercedes/SP;

Município: Santa Mercedes/SP;

Proponente: Câmara de Vereadores do município de Santa Mercedes/SP;

Responsável técnico: Wagner Borbolam Ribeiro, CREA/SP: 5070398788;